



Ansicht Süd

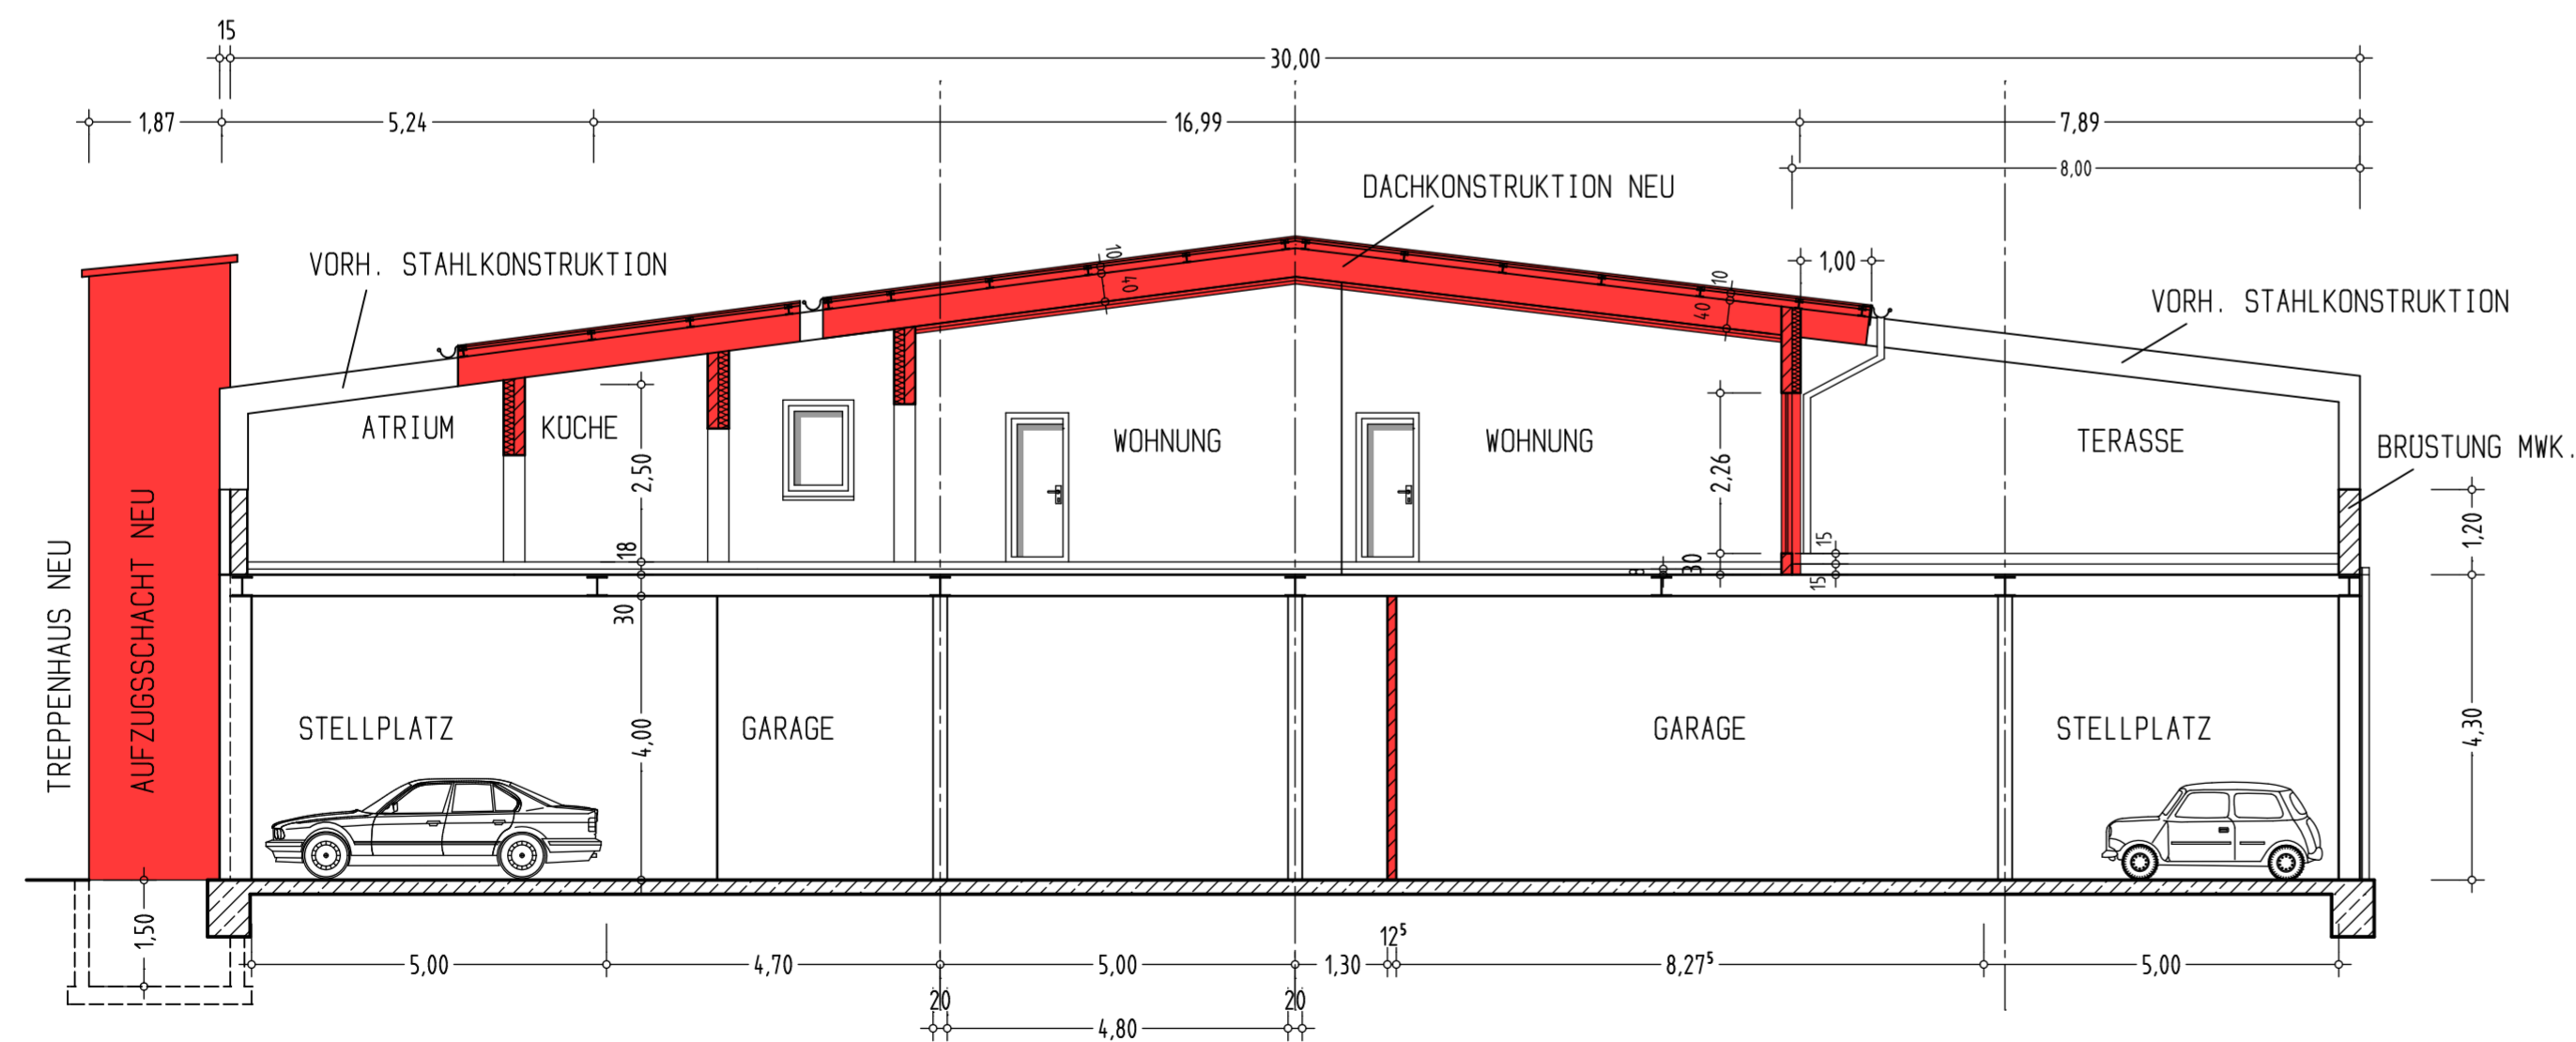

QUERSCHNITT

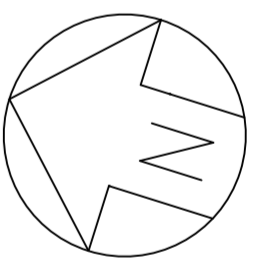

BAUANTRAG

PROJEKT: **UMBAU DER LAGERHALLE**
KLEINE GÄRTNERSTRASSE 35, 25355 BARMSTEDT

PLANBEZEICHNUNG: **ANSICHT SUD + QUERSCHNITT** MASSTAB **1:100**

BAUHERR: MR Vermögens- und Grundstücksverwaltung GmbH&CoKG
Kleine Gärtnerstrasse 35
25355 Barmstedt

MK MANFRED KRIEG · ARCHITEKT · DIPL. ING.
KIENHOLT 22 · 22175 HAMBURG · TEL.: 040/645 13 45

DATUM: 14.02.2007 BL. NR. **03**